




ΓΗΠΕΔΟ 1: ΚΟΡΥΦΕΣ 1,2,3,4,5,6,7,8,9,10,11,12,1
ΙΔΙΟΚΤΗΣΙΑ ΔΗΜΟΥ ΚΑΛΑΒΡΥΤΩΝ
ΕΜΒΑΔΟΝ: 3.711,38 μ²

ΓΗΠΕΔΟ 2: ΚΟΡΥΦΕΣ 4,13,14,15,16,17,18,19,20,21,22,23,24,25,26,8,7,6,5,4
ΙΔΙΟΚΤΗΣΙΑ ΚΑΦΕΤΖΗ ΧΑΡ. (ΠΡΟΣ ΑΓΟΡΑ)
ΕΜΒΑΔΟΝ: 2.992,21 μ²

ΓΗΠΕΔΟ 3: ΚΟΡΥΦΕΣ 27,28,29,30,31,32,33,34,35,36,37,38,39,40,41,42,43,27
ΙΔΙΟΚΤΗΣΙΑ ΤΣΑΛΤΑ ΝΙΚ. (ΠΡΟΣ ΑΓΟΡΑ)
ΕΜΒΑΔΟΝ: 1.640,48 μ²

ΓΗΠΕΔΟ 4: ΚΟΡΥΦΕΣ 33,44,45,46,47,48,49,50,51,52,53,54,38,37,36,35,34,33
ΙΔΙΟΚΤΗΣΙΑ ΤΣΑΛΤΑ ΝΙΚ. (ΠΡΟΣ ΑΓΟΡΑ)
ΕΜΒΑΔΟΝ: 1.407,70 μ²

ΠΕΔΙΟ ΔΙΑΘΕΣΗΣ 1: ΕΜΒΑΔΟΝ: 4.560,00 μ²
ΠΕΔΙΟ ΔΙΑΘΕΣΗΣ 2: ΕΜΒΑΔΟΝ: 2.440,00 μ²

- ΥΠΟΜΝΗΜΑ ΜΟΝΑΔΩΝ - ΑΓΩΓΩΝ
- Φρεάτιο εισόδου
 - Σηπτική δεξαμενή
 - Δεξαμενή τροφοδοσίας βιολογικών φίλτρων
 - Σύστημα προσκολλημένης βιομάζας (Φίλτρα νάσματος)
 - Δεξαμενή τροφοδοσίας απολύμανσης
 - Δεξαμενή αποθήκευσης - άντλησης εκροής
 - Αντλίες διάθεσης επεξεργασμένων λυμάτων
 - Αγωγός υπεργείλισης - διάθεσης επεξεργασμένων λυμάτων
 - Βιολογικό φίλτρο εξονδεδιευμένης οσμωρίων
 - Οκίσκος ελέγχου (χώρος ηλ. πίνακα και διάταξης UV)
 - Πιστικό συγκρότημα διάθεσης επεξεργασμένων λυμάτων για άδρευση καλλιεργείων (μελλοντικά)
 - Αγωγός υπεργείλισης - διάθεσης επεξεργασμένων λυμάτων
 - Κεντρικό Φρεάτιο τροφοδοσίας πεδίου διάθεσης
 - Πεδίο υποδάμιας διάθεσης στον υπόγειο υδροφόρα διά μέσου εδαφικού στρώματος διήθησης.
 - Αγωγός Μεταφοράς - διανομής Επεξεργασμένων προς Πεδίο Διάθεσης Φ200 ΡΕ/ 6 ατμ.
 - Αγωγός διανομής επεξεργασμένων Φ110 ΡΕ/ 6 ατμ.
 - Αγωγός διανομής επεξεργασμένων Φ90 ΡΕ/6 ατμ.
 - Διάτρητος εύκαμτος αγωγός διάθεσης - αποστράγγισης HDPE Φ90
 - Φρεάτιο διανομής πεδίου διάθεσης

ΕΛΛΗΝΙΚΗ ΔΗΜΟΚΡΑΤΙΑ ΠΕΡΙΦΕΡΕΙΑ ΔΥΤΙΚΗΣ ΕΛΛΑΔΑΣ ΔΗΜΟΣ ΚΑΛΑΒΡΥΤΩΝ		
ΜΕΛΕΤΗ ΑΠΟΧΕΤΕΥΣΗΣ & ΕΓΚΑΤΑΣΤΑΣΗΣ ΕΠΕΞΕΡΓΑΣΙΑΣ ΛΥΜΑΤΩΝ ΟΙΚΙΣΜΟΥ ΔΑΦΝΗΣ ΥΔΡΑΥΛΙΚΗ ΜΕΛΕΤΗ ΟΡΙΣΤΙΚΗ ΜΕΛΕΤΗ		
ΑΡΙΘΜΟΣ ΣΧΕΔΙΟΥ Υ-7	ΓΕΝΙΚΗ ΔΙΑΤΑΞΗ ΕΓΚΑΤΑΣΤΑΣΗΣ ΕΠΕΞΕΡΓΑΣΙΑΣ ΛΥΜΑΤΩΝ	
ΚΑΙΜΑΚΑ 1:250		
ΜΕΛΕΤΗΤΗΣ	 ΜΕΛΕΤΗΤΙΚΗ ΕΤΑΙΡΕΙΑ ΔΥΤΙΚΗΣ ΕΛΛΑΔΑΣ (Μ.Ε.Δ.Ε.) ΑΝΔΡΕΑΣ ΑΛΕΒΙΖΟΣ & ΣΙΑ Ε.Ε. ΒΥΡΩΝΙΟΣ 6, 26224, ΠΑΤΡΑ, ΤΗΛ: 2610.323.466, 323.465 FAX: 2610.342.550 e-mail: meletistik@tee.gr	
Ο ΣΥΝΤΑΞΑΣ	ΑΝΔΡΕΑΣ Α. ΑΛΕΒΙΖΟΣ ΠΟΛΙΤΙΚΟΣ ΜΗΧΑΝΙΚΟΣ	ΠΑΤΡΑ ΝΟΕΜΒΡΙΟΣ 2021
ΕΛΕΓΧΘΗΚΕ Ο ΕΠΙΒΛΕΠΩΝ	ΚΑΛΑΒΡΥΤΑ	
ΘΕΩΡΗΘΗΚΕ	ΚΑΛΑΒΡΥΤΑ	