



ΛΕΙΤΟΥΡΓΙΚΟ ΔΙΑΓΡΑΜΜΑ ΕΓΚΑΤΑΣΤΑΣΗΣ

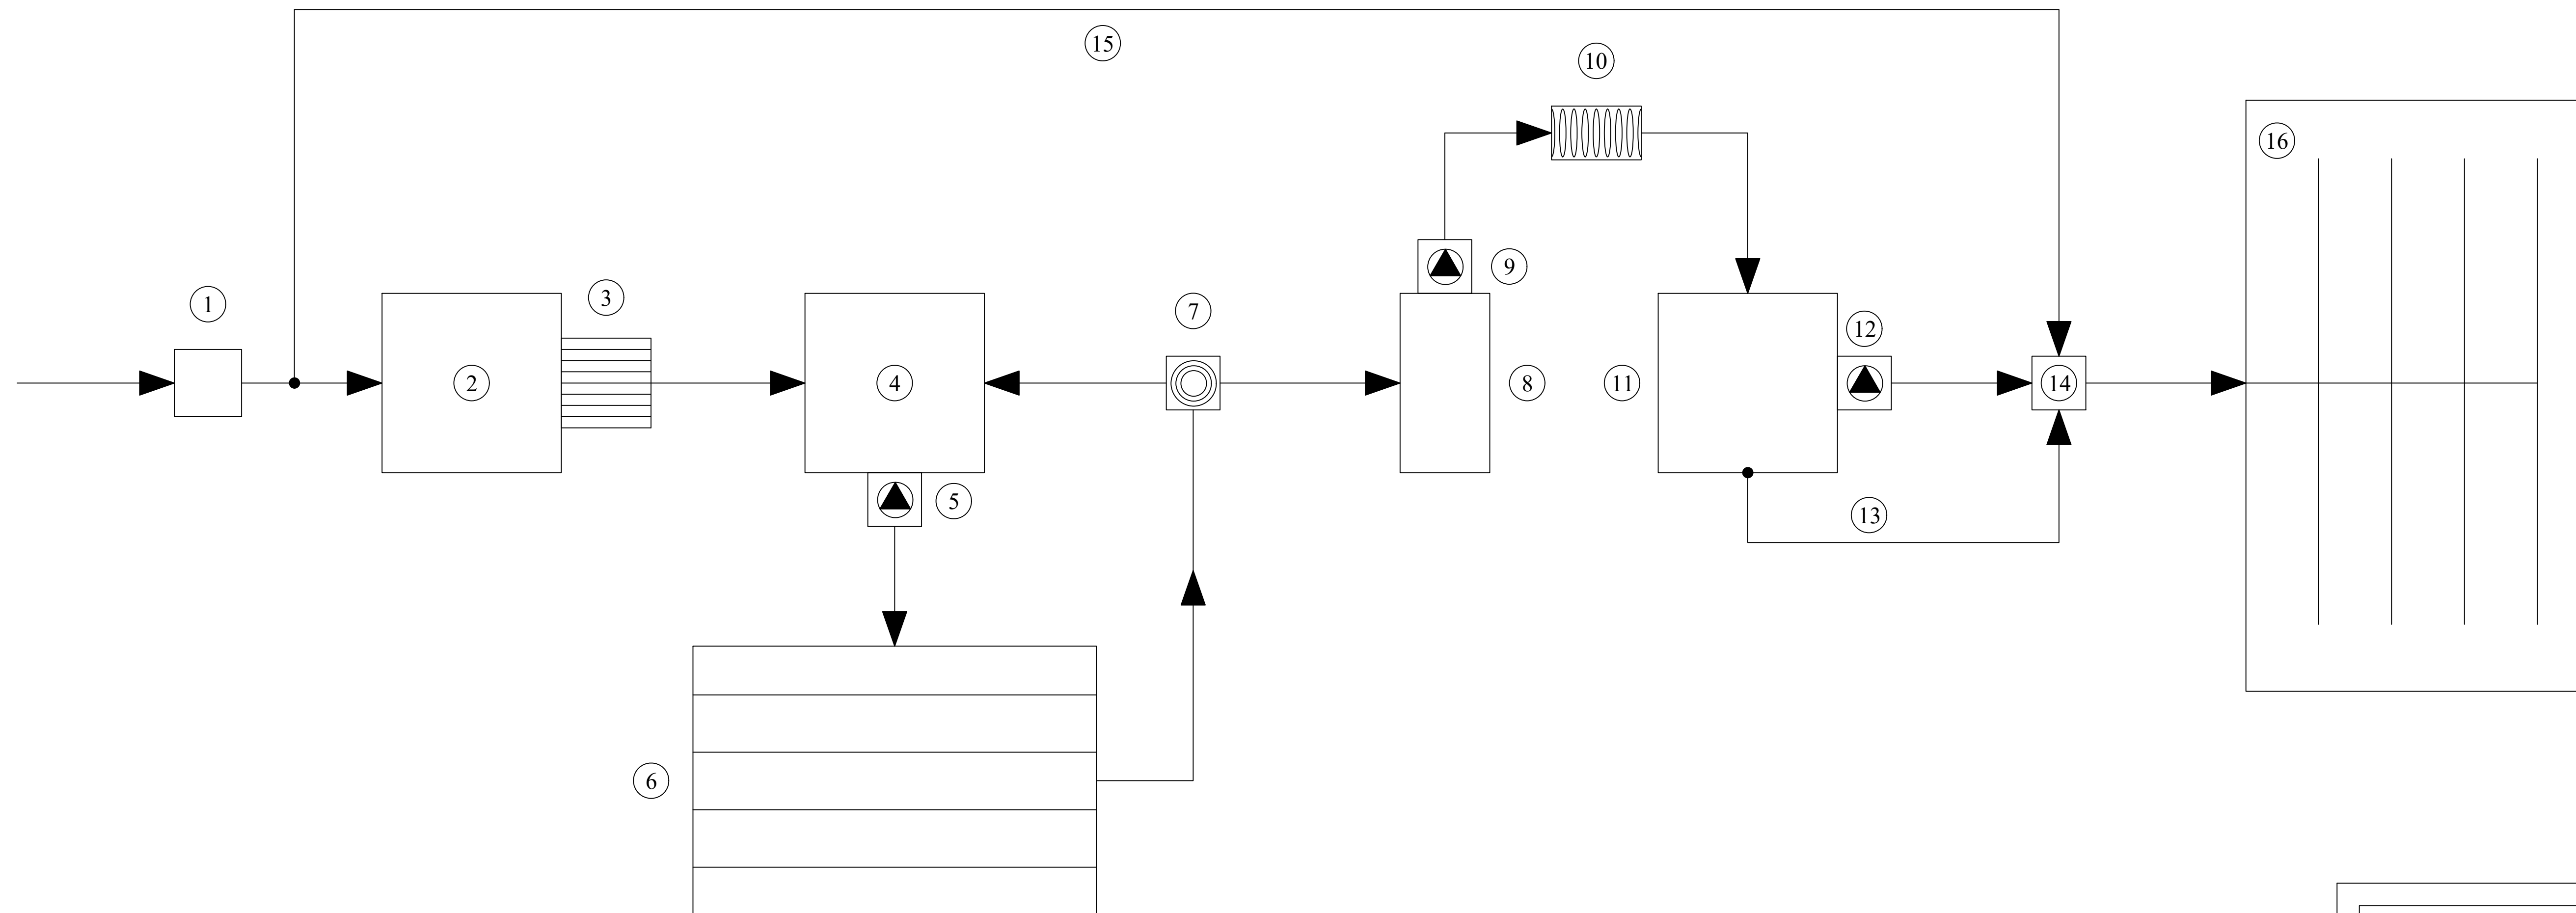

ΣΧΗΜΑΤΙΚΗ ΤΟΜΗ ΠΕΔΙΟΥ ΔΑΘΕΣΗΣ

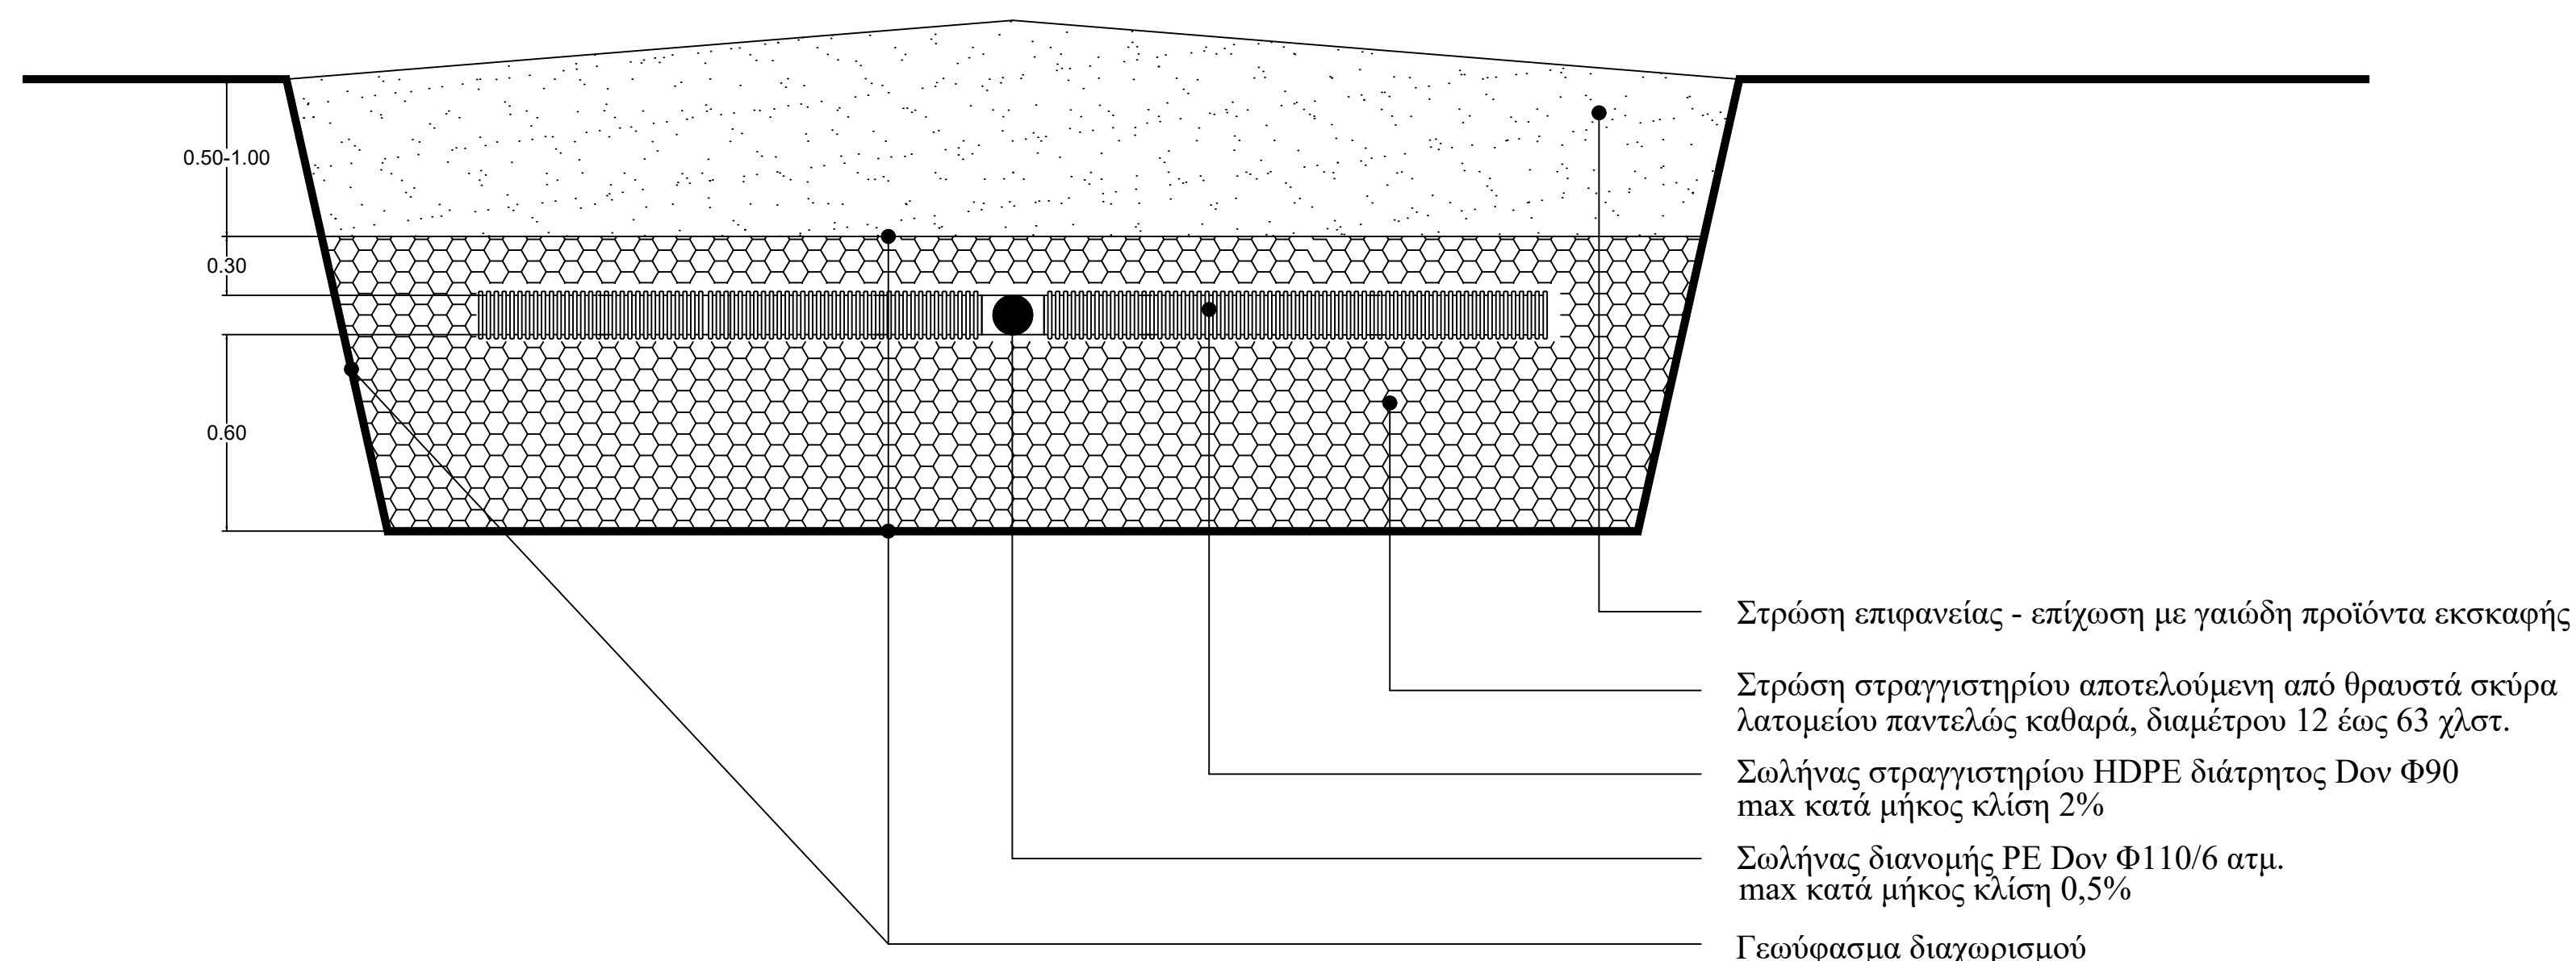

- ① Φρεάτιο εισόδου
- ② Σηπτική δεξαμενή
- ③ Φίλτρο κόσκινο
- ④ Δεξαμενή τροφοδοσίας συστήματος προσκολλημένης βιομάζας
- ⑤ Αντλίες τροφοδοσίας συστήματος προσκολλημένης βιομάζας
- ⑥ Σύστημα προσκολλημένης βιομάζας (φίλτρα υφάσματος)
- ⑦ Μπάλα ανακυκλοφορίας
- ⑧ Δεξαμενή τροφοδοσίας απολύμανσης
- ⑨ Αντλίες τροφοδοσίας UV
- ⑩ Σύστημα απολύμανσης UV
- ⑪ Δεξαμενή αποθήκευσης - άντλησης εκροής
- ⑫ Αντλίες διάθεσης επεξεργασμένων λυμάτων
- ⑬ Αγωγός υπερχείλισης - διάθεσης επεξεργασμένων λυμάτων
- ⑭ Κεντρικό Φρεάτιο τροφοδοσίας πεδίου διάθεσης
- ⑮ Αγωγός παράκαμψης (by pass) & υπερχείλισης
- ⑯ Πεδίο υπεδάφιας διάθεσης στον υπόγειο υδροφορέα διά μέσου εδαφικού στρώματος διήθησης

ΕΛΛΗΝΙΚΗ ΔΗΜΟΚΡΑΤΙΑ ΠΕΡΙΦΕΡΕΙΑ ΔΥΤΙΚΗΣ ΕΛΛΑΔΑΣ ΔΗΜΟΣ ΚΑΛΑΒΡΥΤΩΝ		
ΜΕΛΕΤΗ ΑΠΟΧΕΤΕΥΣΗΣ & ΕΓΚΑΤΑΣΤΑΣΗΣ ΕΠΕΞΕΡΓΑΣΙΑΣ ΛΥΜΑΤΩΝ ΟΙΚΙΣΜΟΥ ΔΑΦΝΗΣ ΥΔΡΑΥΛΙΚΗ ΜΕΛΕΤΗ ΟΡΙΣΤΙΚΗ ΜΕΛΕΤΗ		
ΑΡΙΘΜΟΣ ΣΧΕΔΙΟΥ Υ-8	ΛΕΙΤΟΥΡΓΙΚΟ ΔΙΑΓΡΑΜΜΑ ΕΓΚΑΤΑΣΤΑΣΗΣ ΕΠΕΞΕΡΓΑΣΙΑΣ ΛΥΜΑΤΩΝ	
ΚΛΙΜΑΚΑ		
ΜΕΛΕΤΗΤΗΣ	 ΜΕΛΕΤΗΤΙΚΗ ΕΤΑΙΡΕΙΑ ΔΥΤΙΚΗΣ ΕΛΛΑΔΑΣ (Μ.Ε.Δ.Ε.) ΑΝΔΡΕΑΣ ΑΛΕΒΙΖΟΣ & ΣΙΑ Ε.Ε. ΒΥΡΩΝΟΣ 6, 26224, ΠΑΤΡΑ, ΤΗΛ: 2610.323.466, 323.465 FAX: 2610.342.550 e-mail: melelitiki@tee.gr	
Ο ΣΥΝΤΑΞΑΣ	ΑΝΔΡΕΑΣ Α. ΑΛΕΒΙΖΟΣ ΠΟΛΙΤΙΚΟΣ ΜΗΧΑΝΙΚΟΣ	ΠΑΤΡΑ ΝΟΕΜΒΡΙΟΣ 2021
ΕΛΕΓΧΘΗΚΕ Ο ΕΠΙΒΛΕΠΩΝ	ΚΑΛΑΒΡΥΤΑ	
ΘΕΩΡΗΘΗΚΕ	ΚΑΛΑΒΡΥΤΑ	