
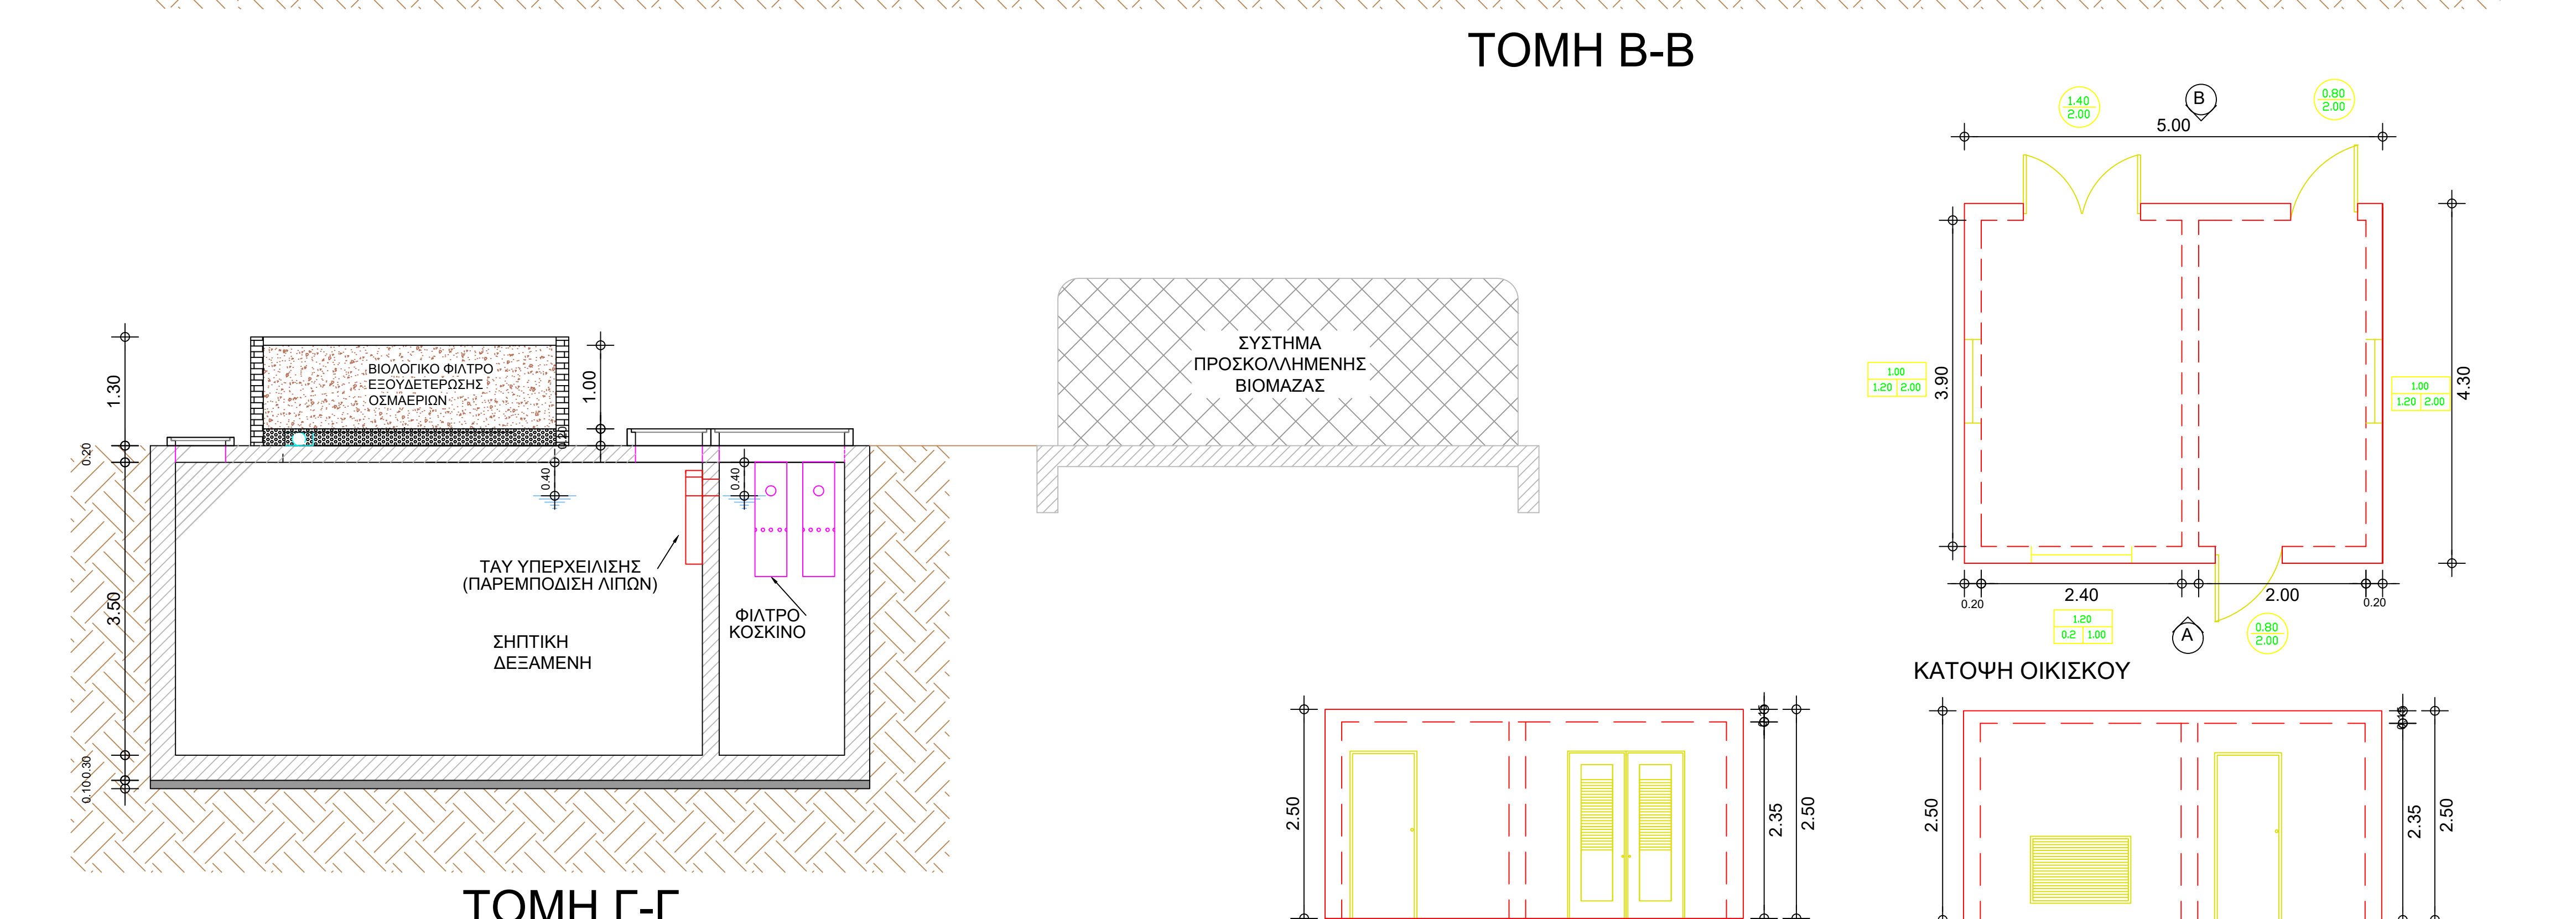
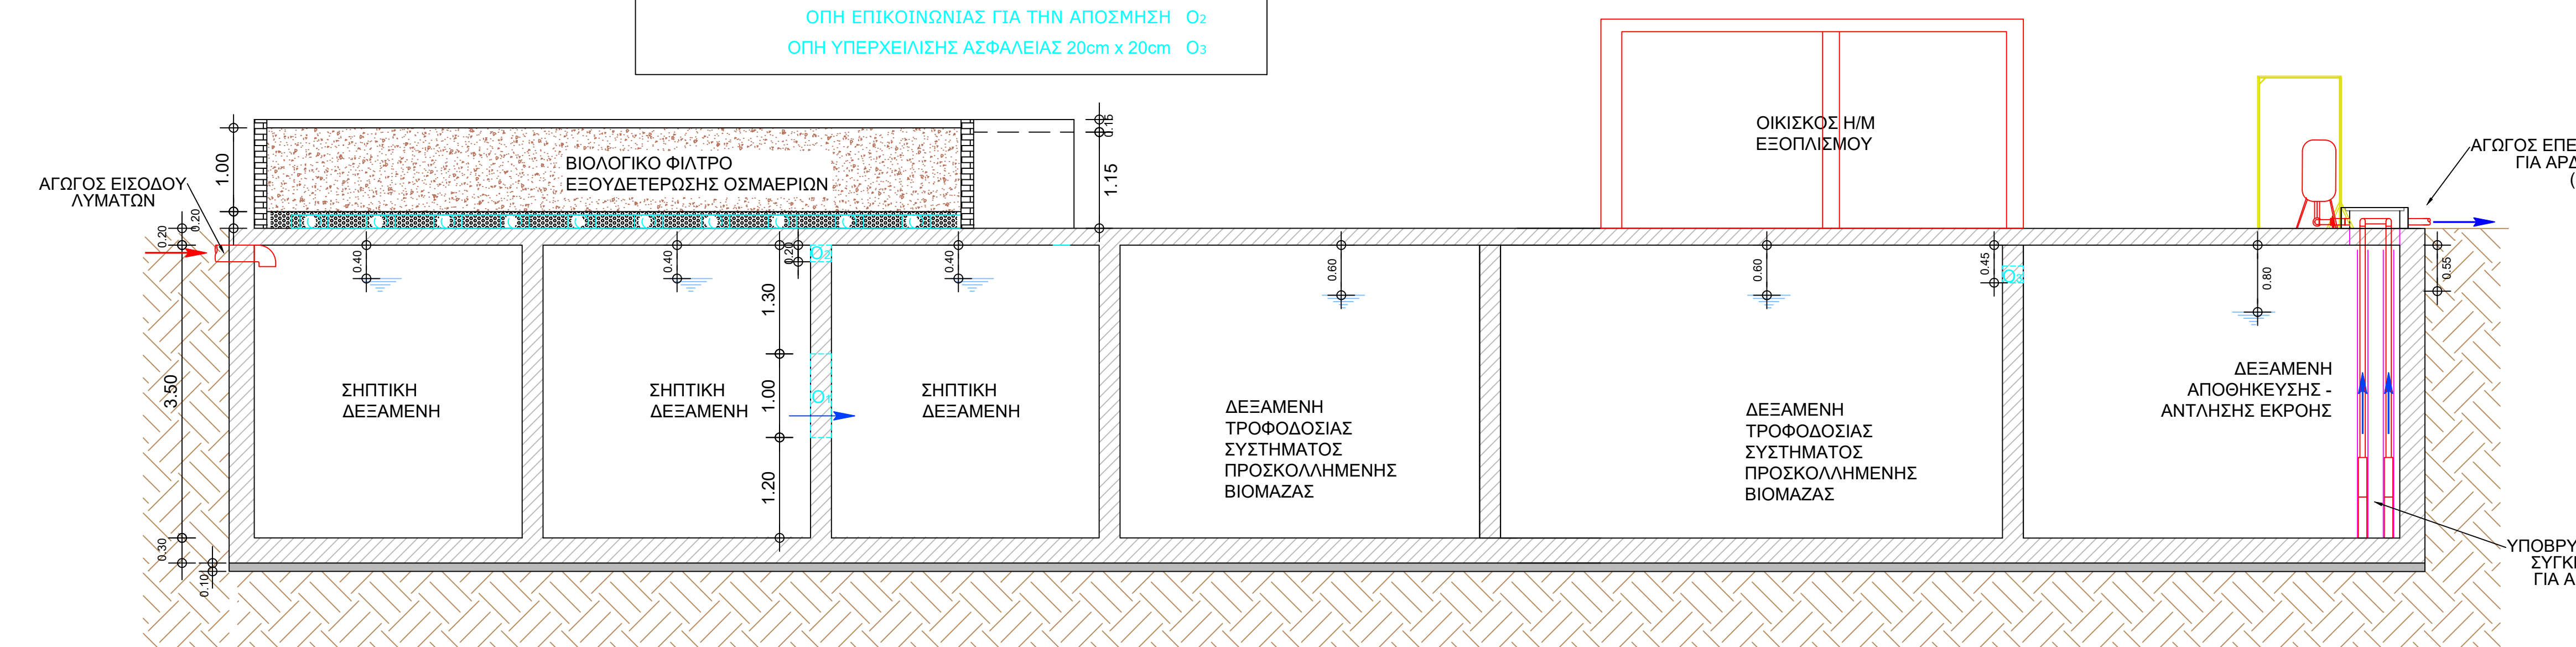
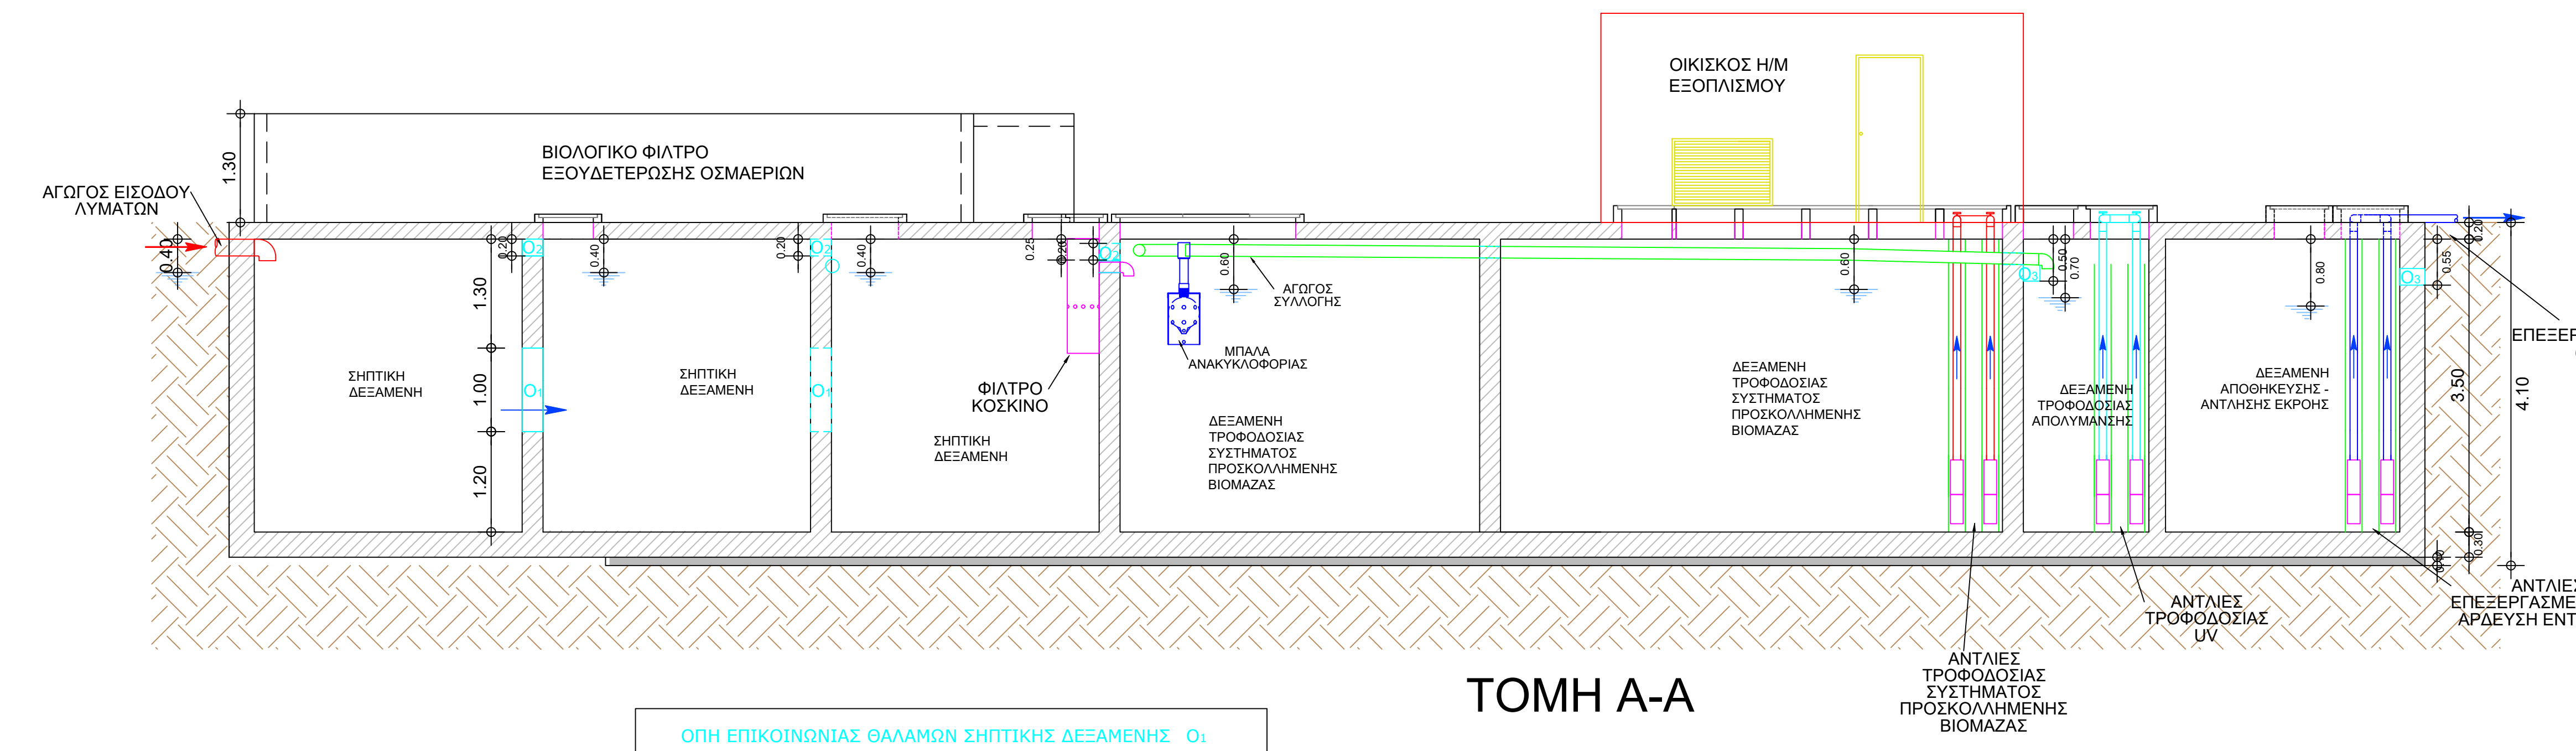
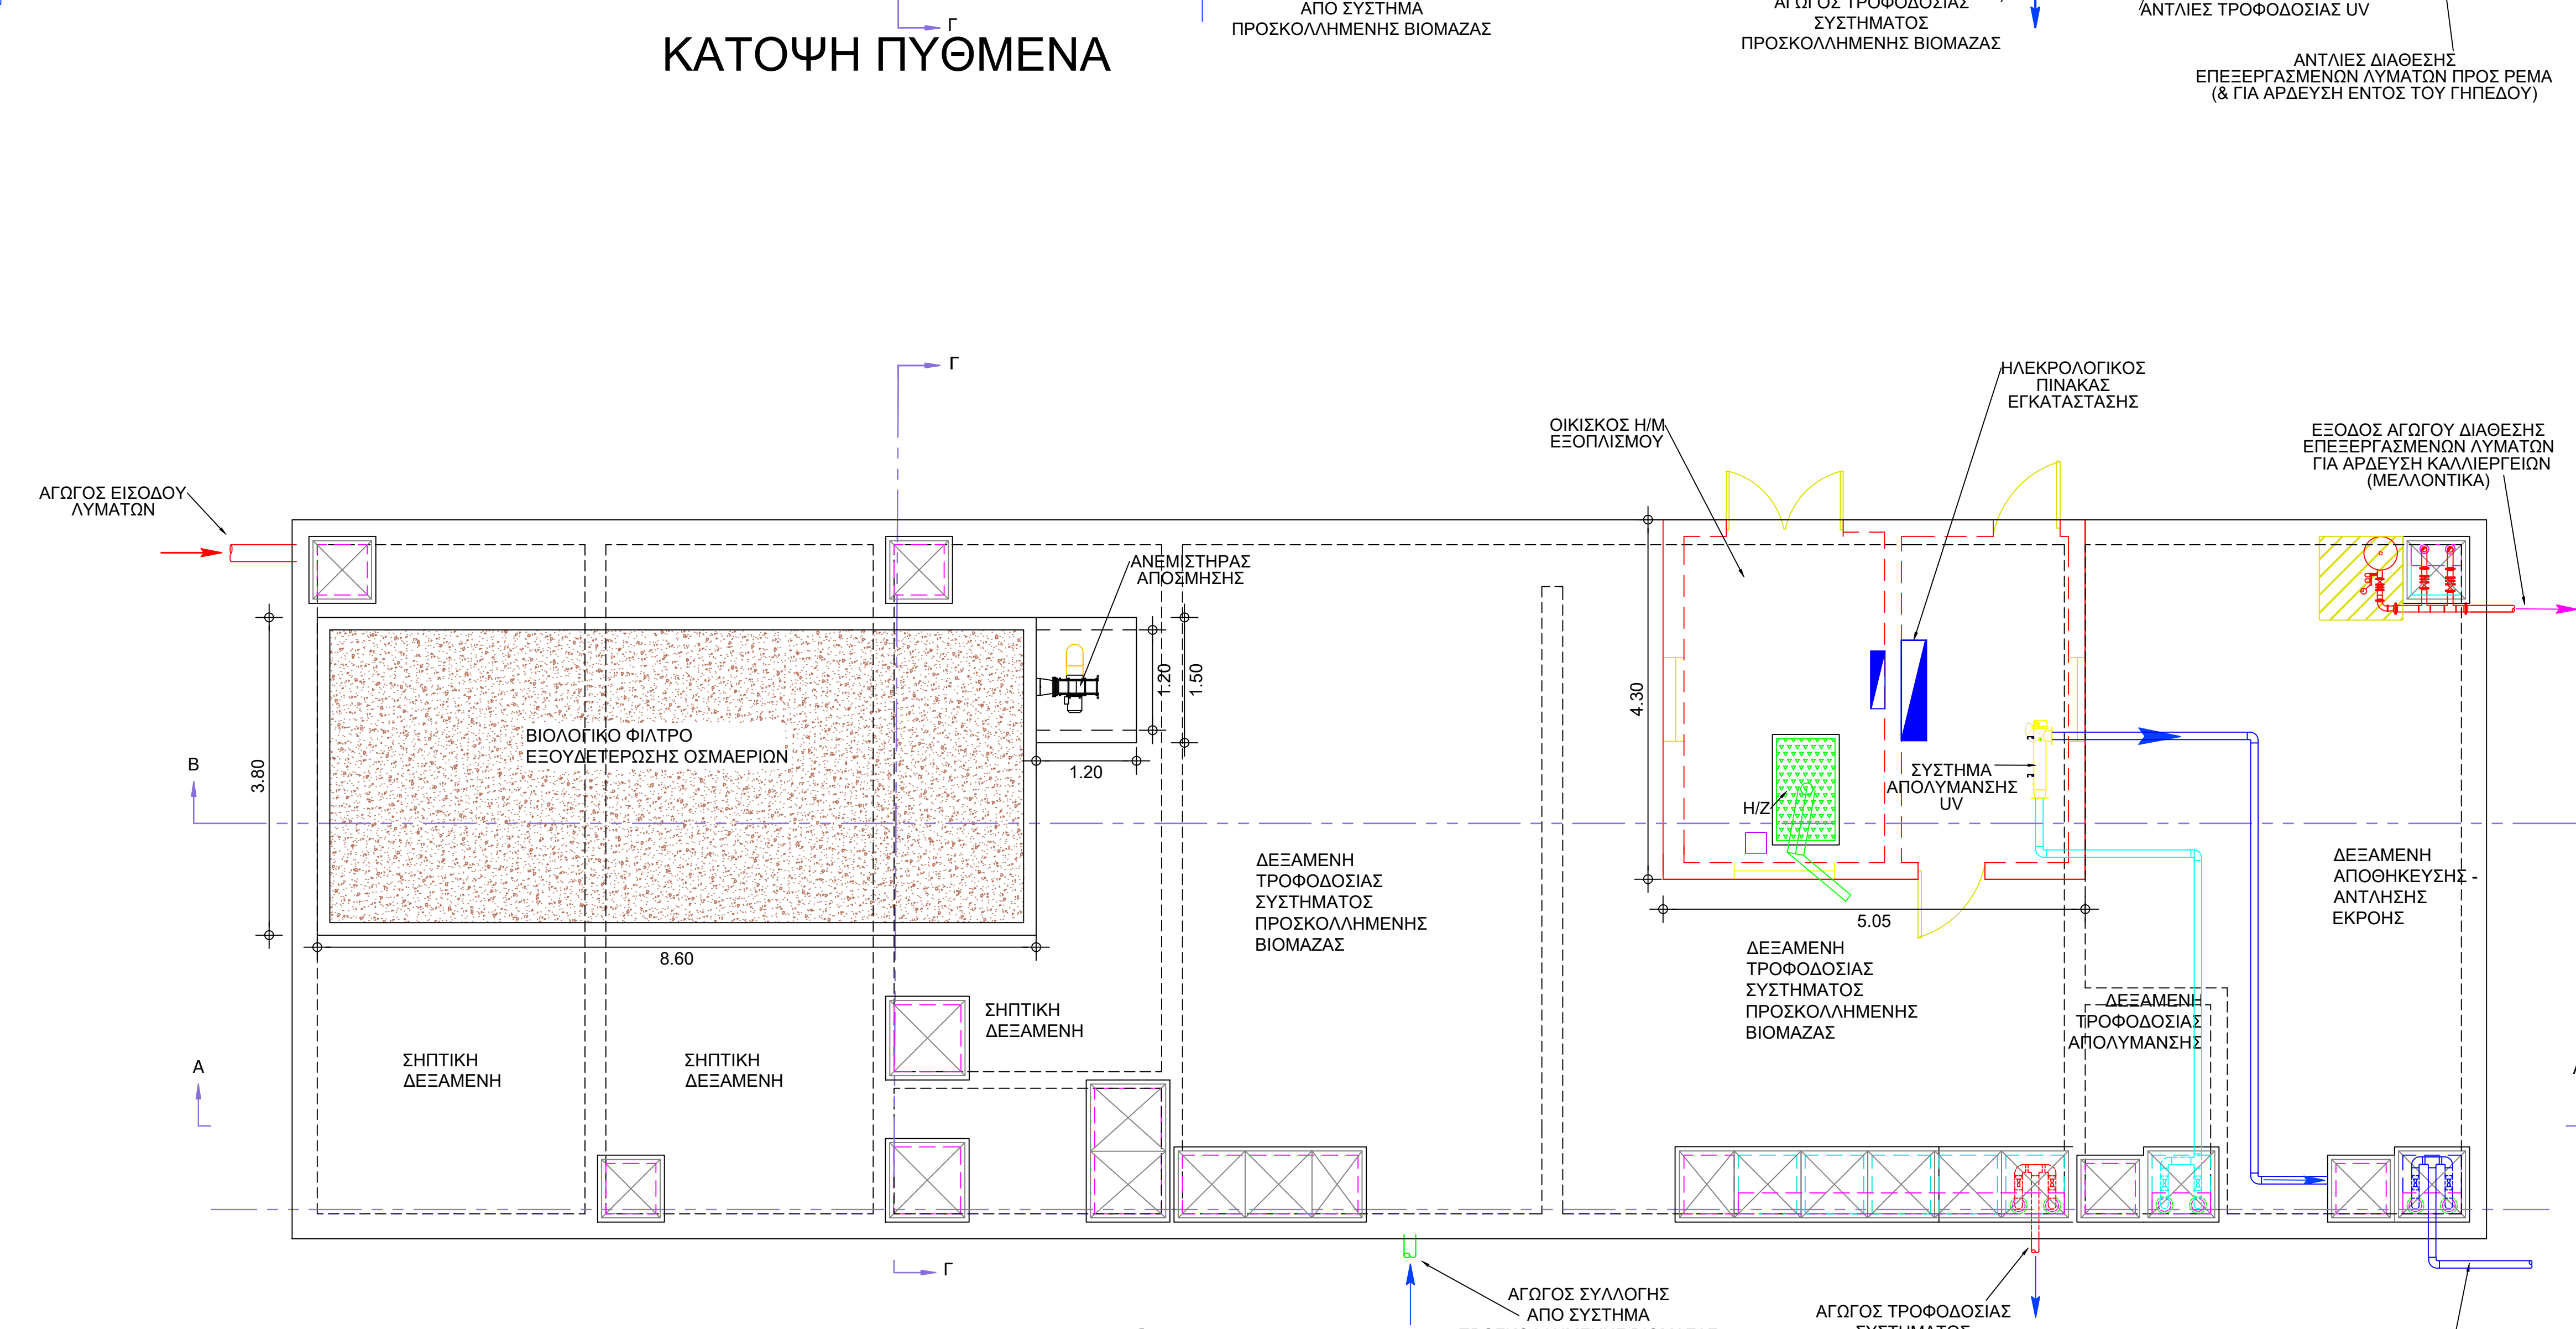
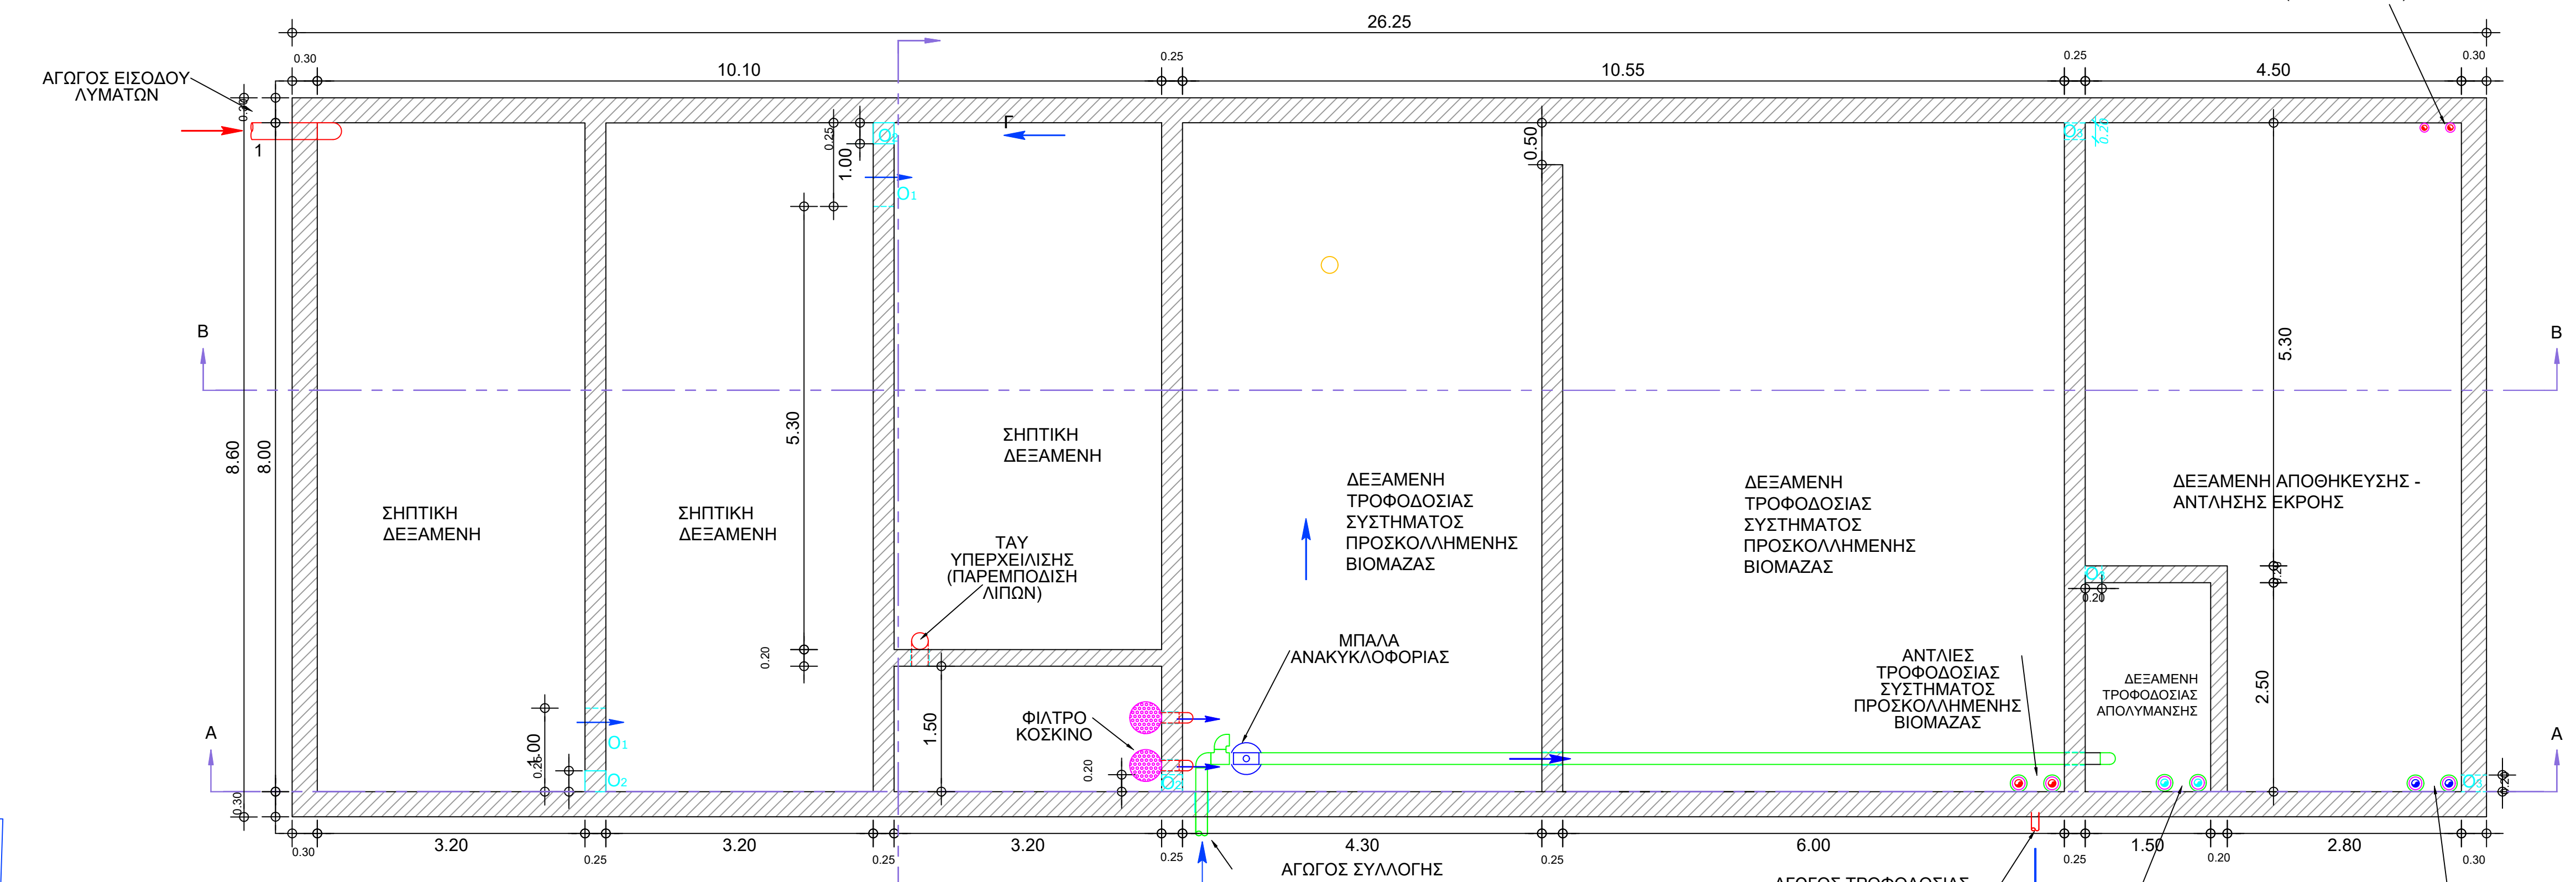
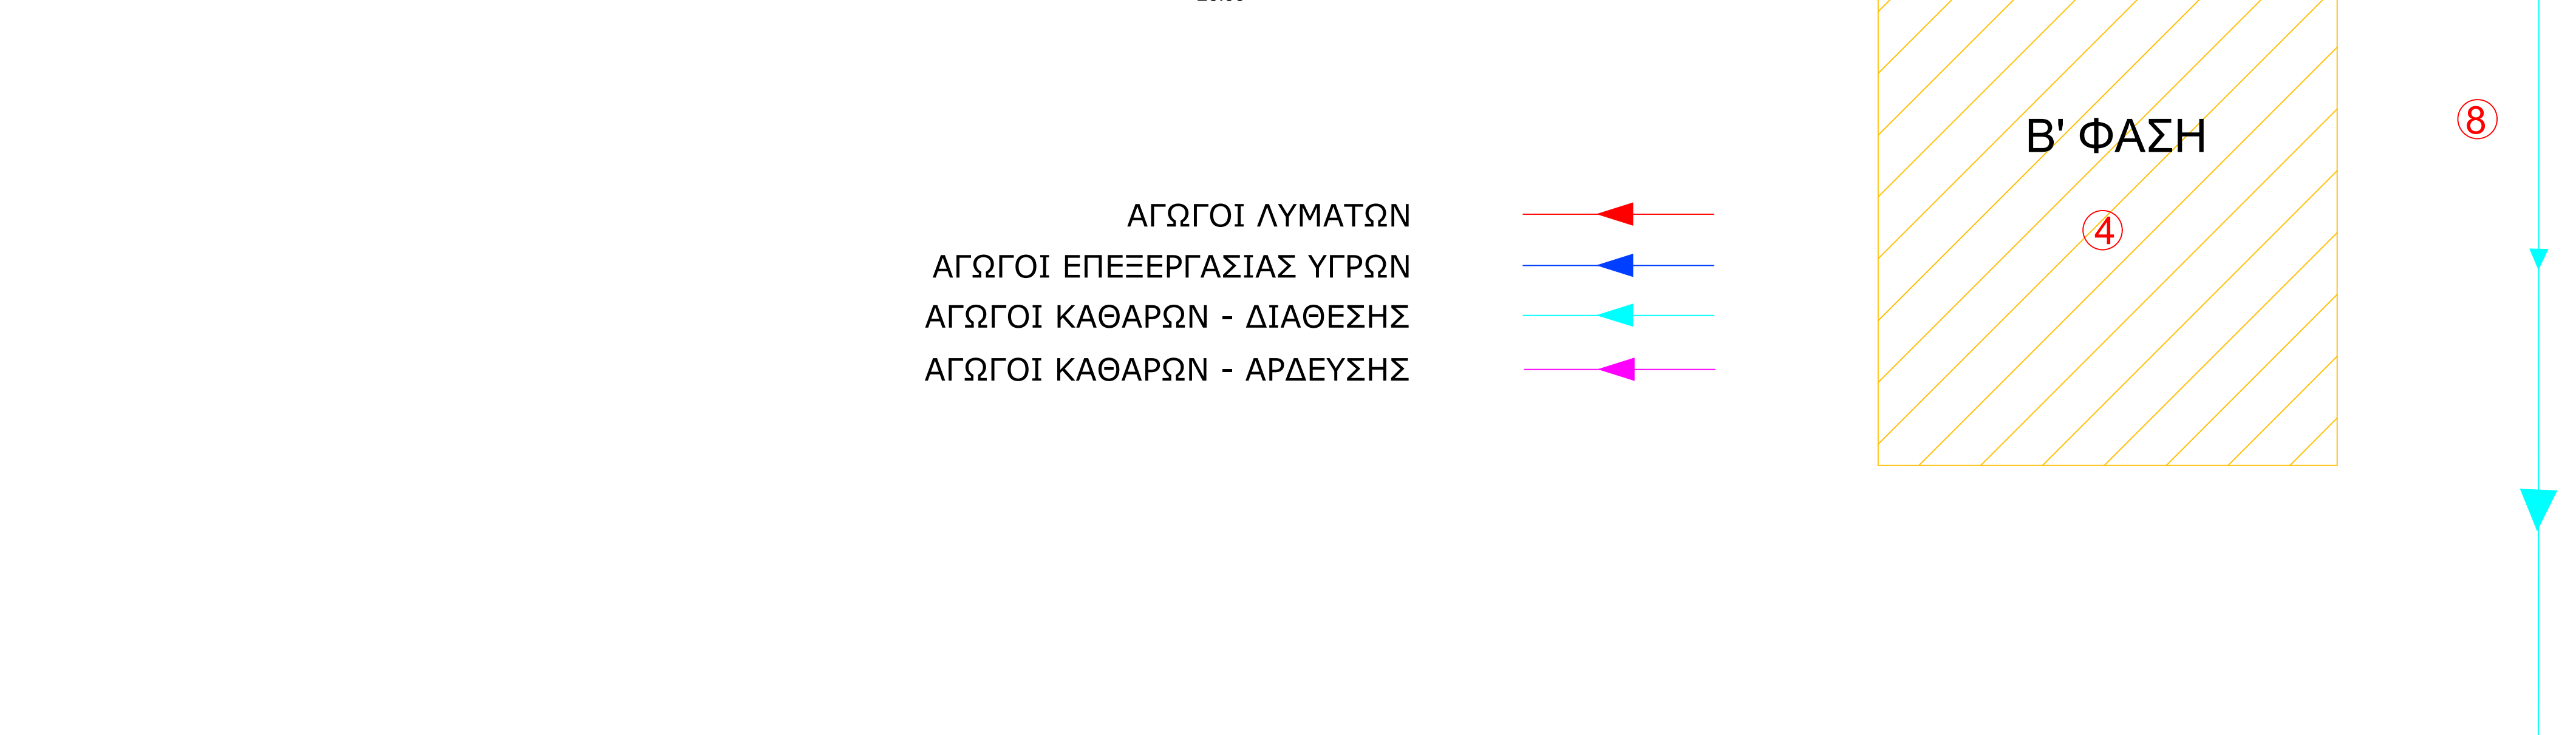
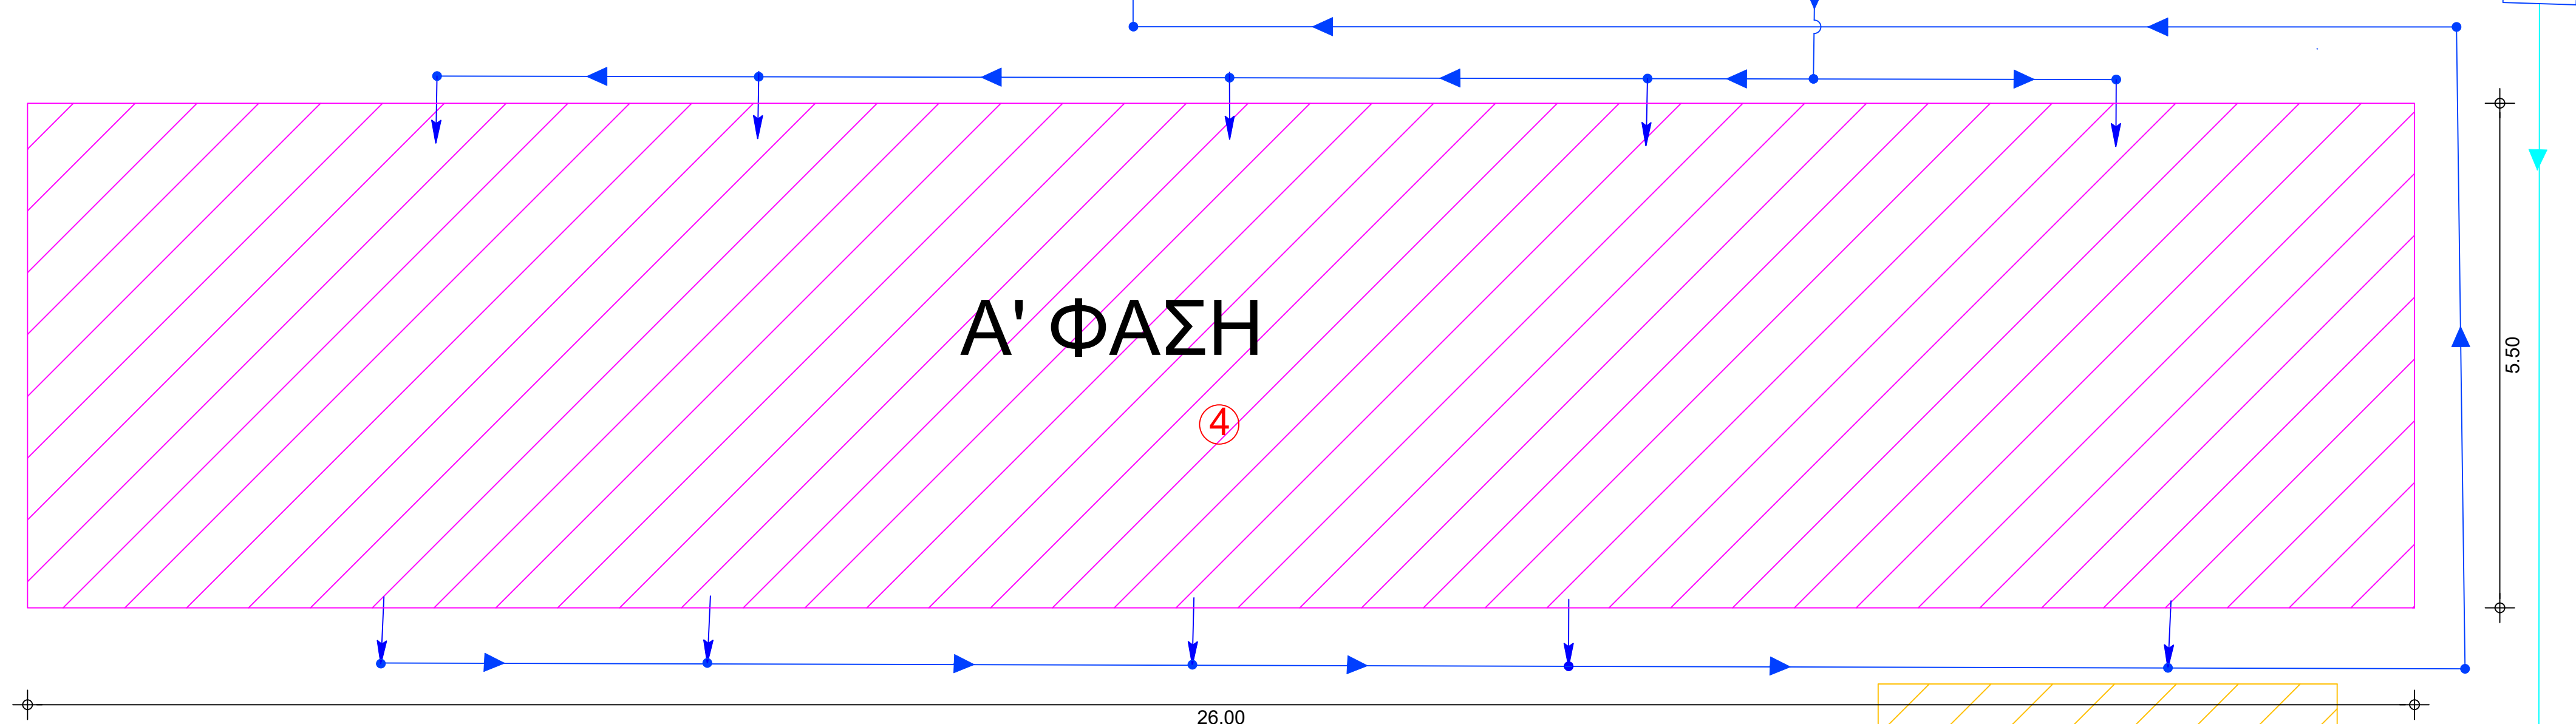


- ΥΠΟΜΝΗΜΑ ΕΓΚΑΤΑΣΤΑΣΗΣ ΕΠΕΞΕΡΓΑΣΙΑΣ ΛΥΜΑΤΩΝ
- 1 ΑΓΩΓΟΣ ΒΑΡΥΤΗΤΑΣ ΜΕΤΑΦΟΡΑΣ ΛΥΜΑΤΩΝ
 - 2 ΣΗΠΤΙΚΗ ΔΕΞΑΜΕΝΗ
 - 3 ΔΕΞΑΜΕΝΗ ΤΡΟΦΟΔΟΣΙΑΣ ΒΙΟΛΟΓΙΚΩΝ ΦΙΛΤΡΩΝ
 - 4 ΣΥΣΤΗΜΑ ΠΡΟΣΚΟΛΛΗΜΕΝΗΣ ΒΙΟΜΑΖΑΣ (ΦΙΛΤΡΑ ΥΦΑΣΜΑΤΟΣ)
 - 5 ΔΕΞΑΜΕΝΗ ΤΡΟΦΟΔΟΣΙΑΣ ΑΠΟΛΥΜΑΝΣΗΣ
 - 6 ΔΕΞΑΜΕΝΗ ΑΠΟΘΗΚΕΥΣΗΣ - ΑΝΤΛΗΣΗΣ ΕΚΡΟΗΣ
 - 7 ΑΝΤΛΙΕΣ ΔΙΑΘΕΣΗΣ ΕΠΕΞΕΡΓΑΣΜΕΝΩΝ ΛΥΜΑΤΩΝ ΣΤΟ ΡΕΜΑ
 - 8 ΑΓΩΓΟΣ ΔΙΑΘΕΣΗΣ ΕΠΕΞΕΡΓΑΣΜΕΝΩΝ ΛΥΜΑΤΩΝ ΣΤΟ ΡΕΜΑ
 - 9 ΒΙΟΛΟΓΙΚΟ ΦΙΛΤΡΟ ΕΞΟΥΔΕΤΕΡΩΣΗΣ ΟΣΜΑΕΡΙΩΝ
 - 10 ΟΙΚΙΣΚΟΣ ΕΛΕΓΧΟΥ (ΧΩΡΟΣ ΗΛ. ΠΙΝΑΚΑ & ΥΠ. ΧΩΡΟΣ Η.Σ.)
 - 11 ΠΙΕΣΤΙΚΟ ΣΥΓΚΡΟΤΗΜΑ ΔΙΑΘΕΣΗΣ ΕΠΕΞΕΡΓΑΣΜΕΝΩΝ ΓΙΑ ΑΡΔΕΥΣΗ ΚΑΛΛΙΕΡΓΕΙΩΝ (ΜΕΛΛΟΝΤΙΚΑ)
 - 12 ΜΕΛΛΟΝΤΙΚΟΣ ΚΑΤΑΘΛΙΠΤΙΚΟΣ ΑΓΩΓΟΣ ΜΕΤΑΦΟΡΑΣ ΕΠΕΞΕΡΓΑΣΜΕΝΩΝ ΛΥΜΑΤΩΝ ΠΡΟΣ ΠΕΡΙΟΧΗ ΑΡΔΕΥΣΗΣ

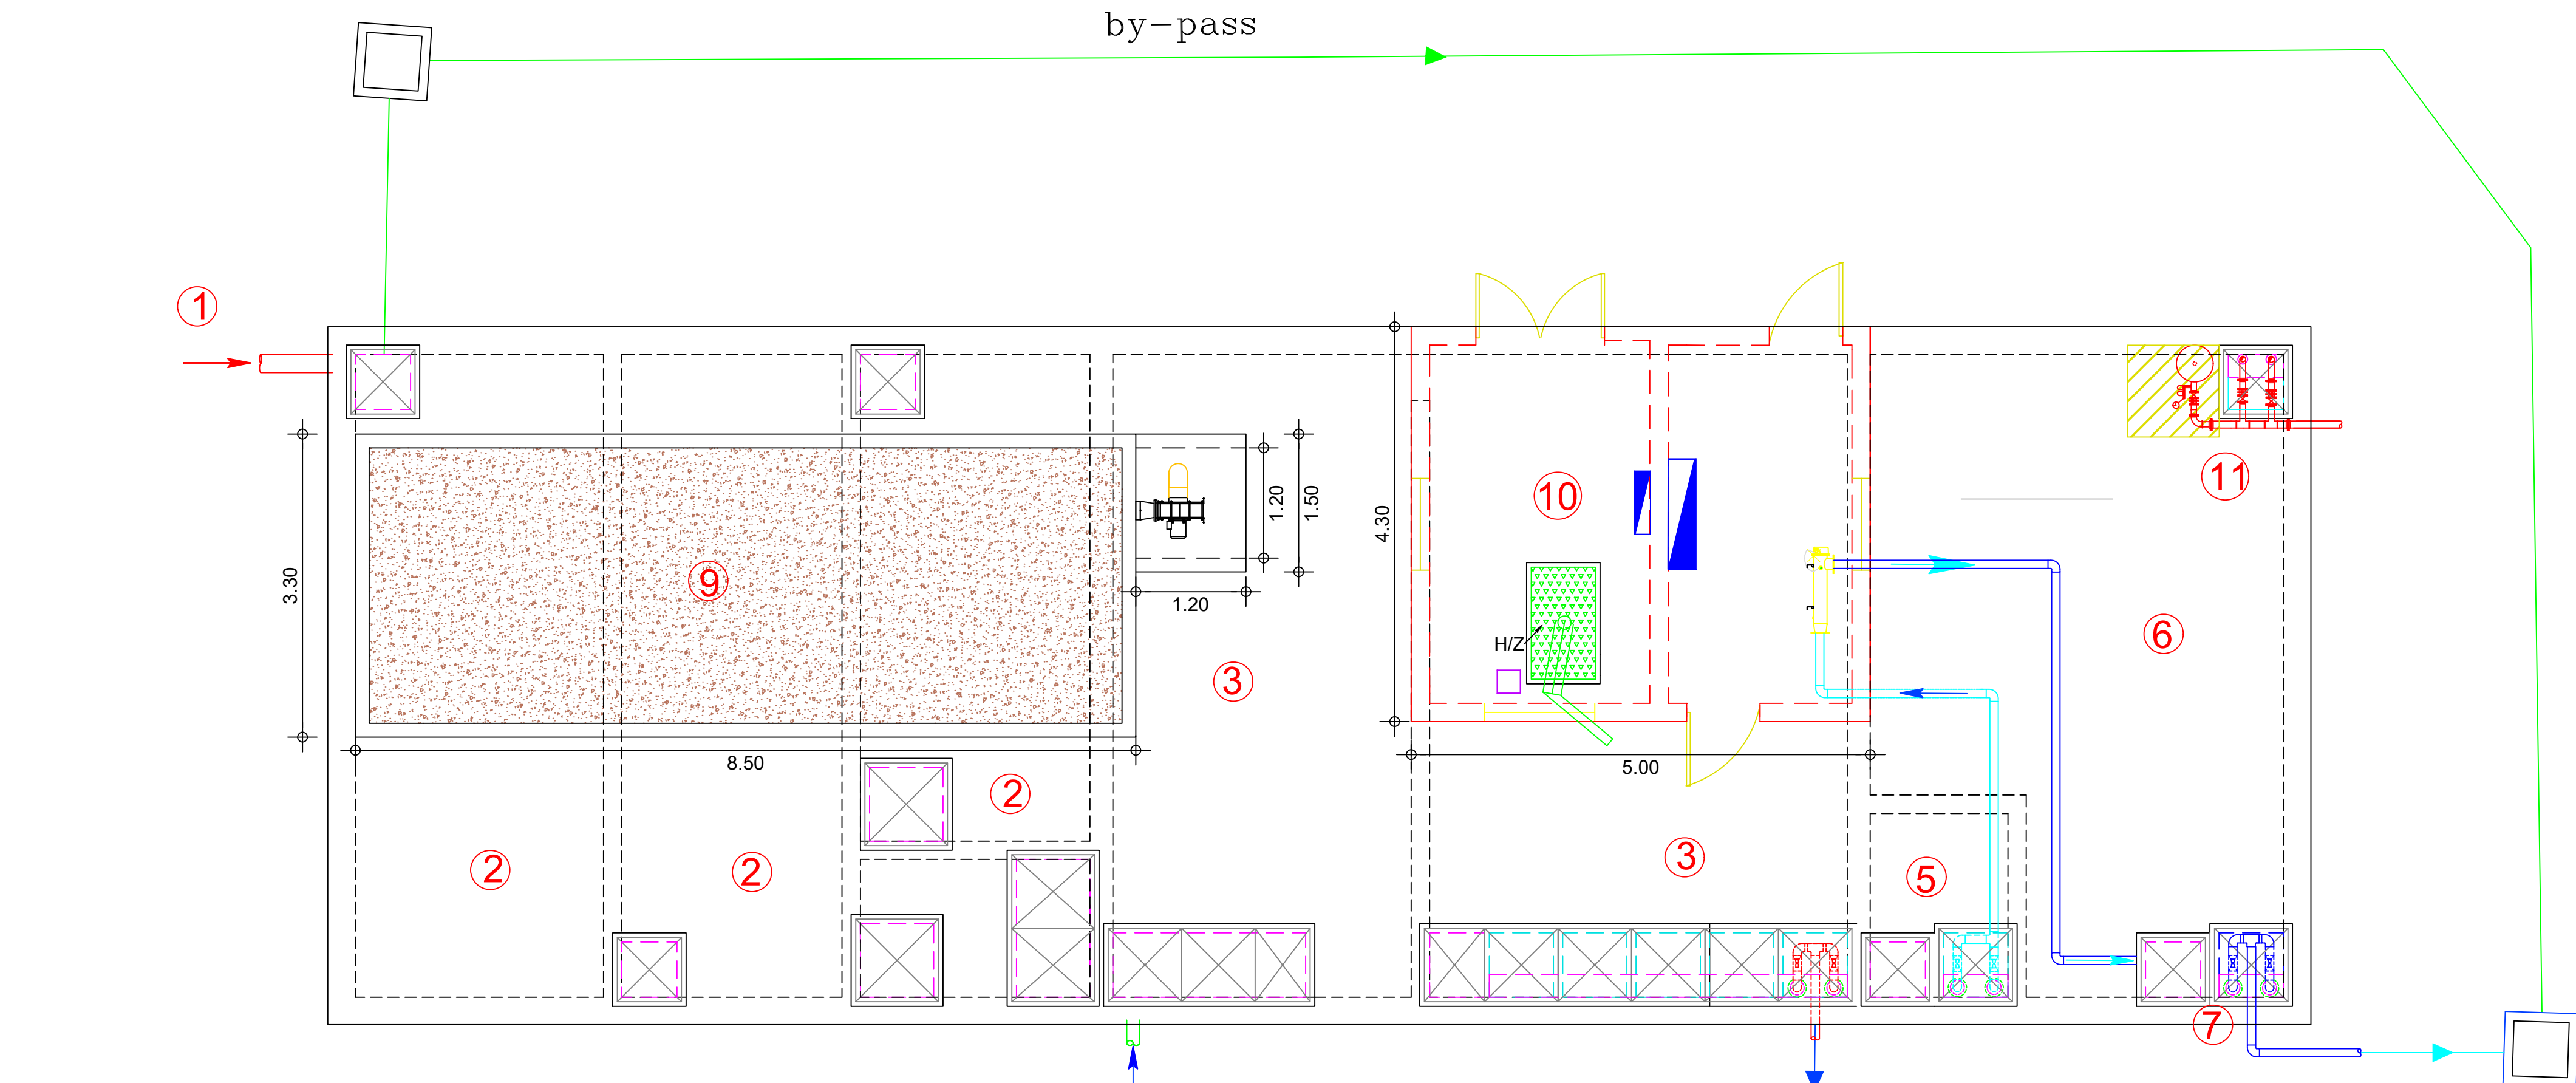

ΕΛΛΗΝΙΚΗ ΔΗΜΟΚΡΑΤΙΑ ΠΕΡΙΦΕΡΕΙΑ ΔΥΤΙΚΗΣ ΕΛΛΑΔΑΣ ΔΗΜΟΣ ΚΑΛΑΒΡΥΤΩΝ		
ΜΕΛΕΤΗ ΑΠΟΧΕΤΕΥΣΗΣ & ΕΓΚΑΤΑΣΤΑΣΗΣ ΕΠΕΞΕΡΓΑΣΙΑΣ ΛΥΜΑΤΩΝ ΟΙΚΙΣΜΟΥ ΔΑΦΝΗΣ		
ΥΔΡΑΥΛΙΚΗ ΜΕΛΕΤΗ		
ΟΡΙΣΤΙΚΗ ΜΕΛΕΤΗ		
ΑΡΙΘΜΟΣ ΣΧΕΔΙΟΥ Υ-9	ΚΑΤΟΦΕΙΣ ΚΑΙ ΤΟΜΕΣ ΕΓΚΑΤΑΣΤΑΣΗΣ ΕΠΕΞΕΡΓΑΣΙΑΣ ΛΥΜΑΤΩΝ	
ΚΛΙΜΑΚΑ 1:50		
ΜΕΛΕΤΗΤΗΣ	 ΜΕΛΕΤΗΤΙΚΗ ΕΤΑΙΡΕΙΑ ΔΥΤΙΚΗΣ ΕΛΛΑΔΑΣ (Μ.Ε.Δ.Ε.) ΑΝΔΡΕΑΣ ΑΛΕΒΙΖΟΣ & ΣΙΑ Ε.Ε. ΒΥΡΩΝΟΣ 6, 26224, ΠΑΤΡΑ, ΤΗΛ: 2610.323.466, 323.465 FAX: 2610.342.330 e-mail: info@mede.gr	
Ο ΣΥΝΤΑΞΑΣ	ΑΝΔΡΕΑΣ Α. ΑΛΕΒΙΖΟΣ ΠΟΛΙΤΙΚΟΣ ΜΗΧΑΝΙΚΟΣ	ΠΑΤΡΑ ΝΟΕΜΒΡΙΟΣ 2021
ΕΛΕΓΧΘΗΚΕ Ο ΕΠΙΒΛΕΠΩΝ	ΚΑΛΑΒΡΥΤΑ	
ΘΕΩΡΗΘΗΚΕ	ΚΑΛΑΒΡΥΤΑ	